

Comune di San Lorenzo al Mare

Provincia di Imperia

Elaborato grafico allegato all'avviso di procedura ad evidenza pubblica per l'affidamento delle attività secondarie relative alla gestione delle spiagge libere attrezzate di cui al Protocollo d'intesa tra AMAIE Energia e Servizi S.r.l. ed i Comuni di Sanremo, Taggia, Santo Stefano al Mare e San Lorenzo al Mare

Lotto 8 - Spiaggia "Prima Punta"

Proponente:

Soc. Amaie Energia e Servizi s.r.l.

CONTENUTO:

Planimetria Generale Spiaggia

Planimetria delle strutture

Pianta del ciosco Bar


Tavola

U

Scala:


Data:

30 Aprile 2022

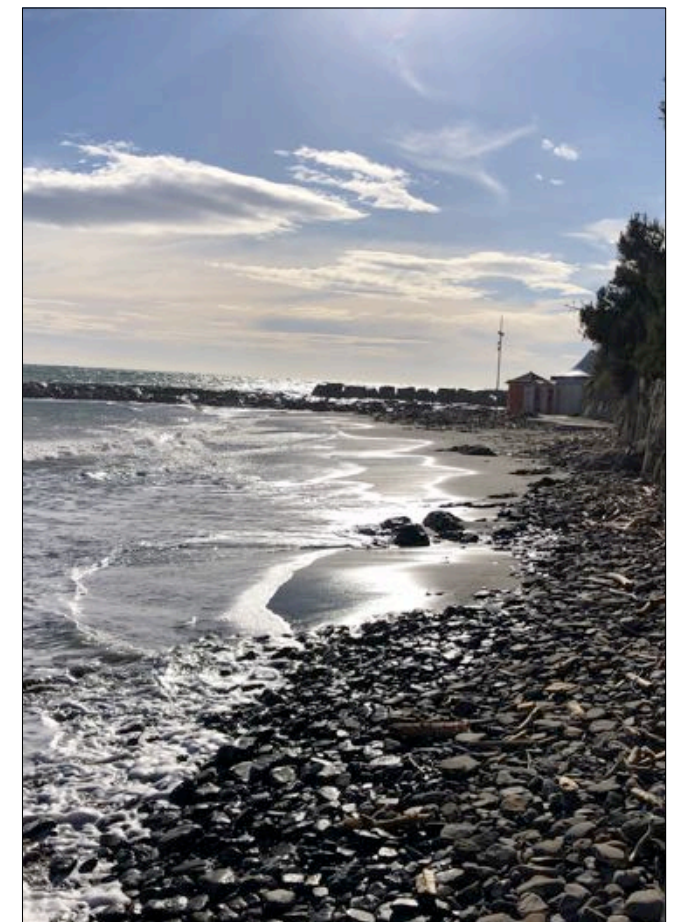

**AMAIE ENERGIA
E SERVIZI S.r.l.**

Via Quinto Mansuino n°12
- 18038 Sanremo -

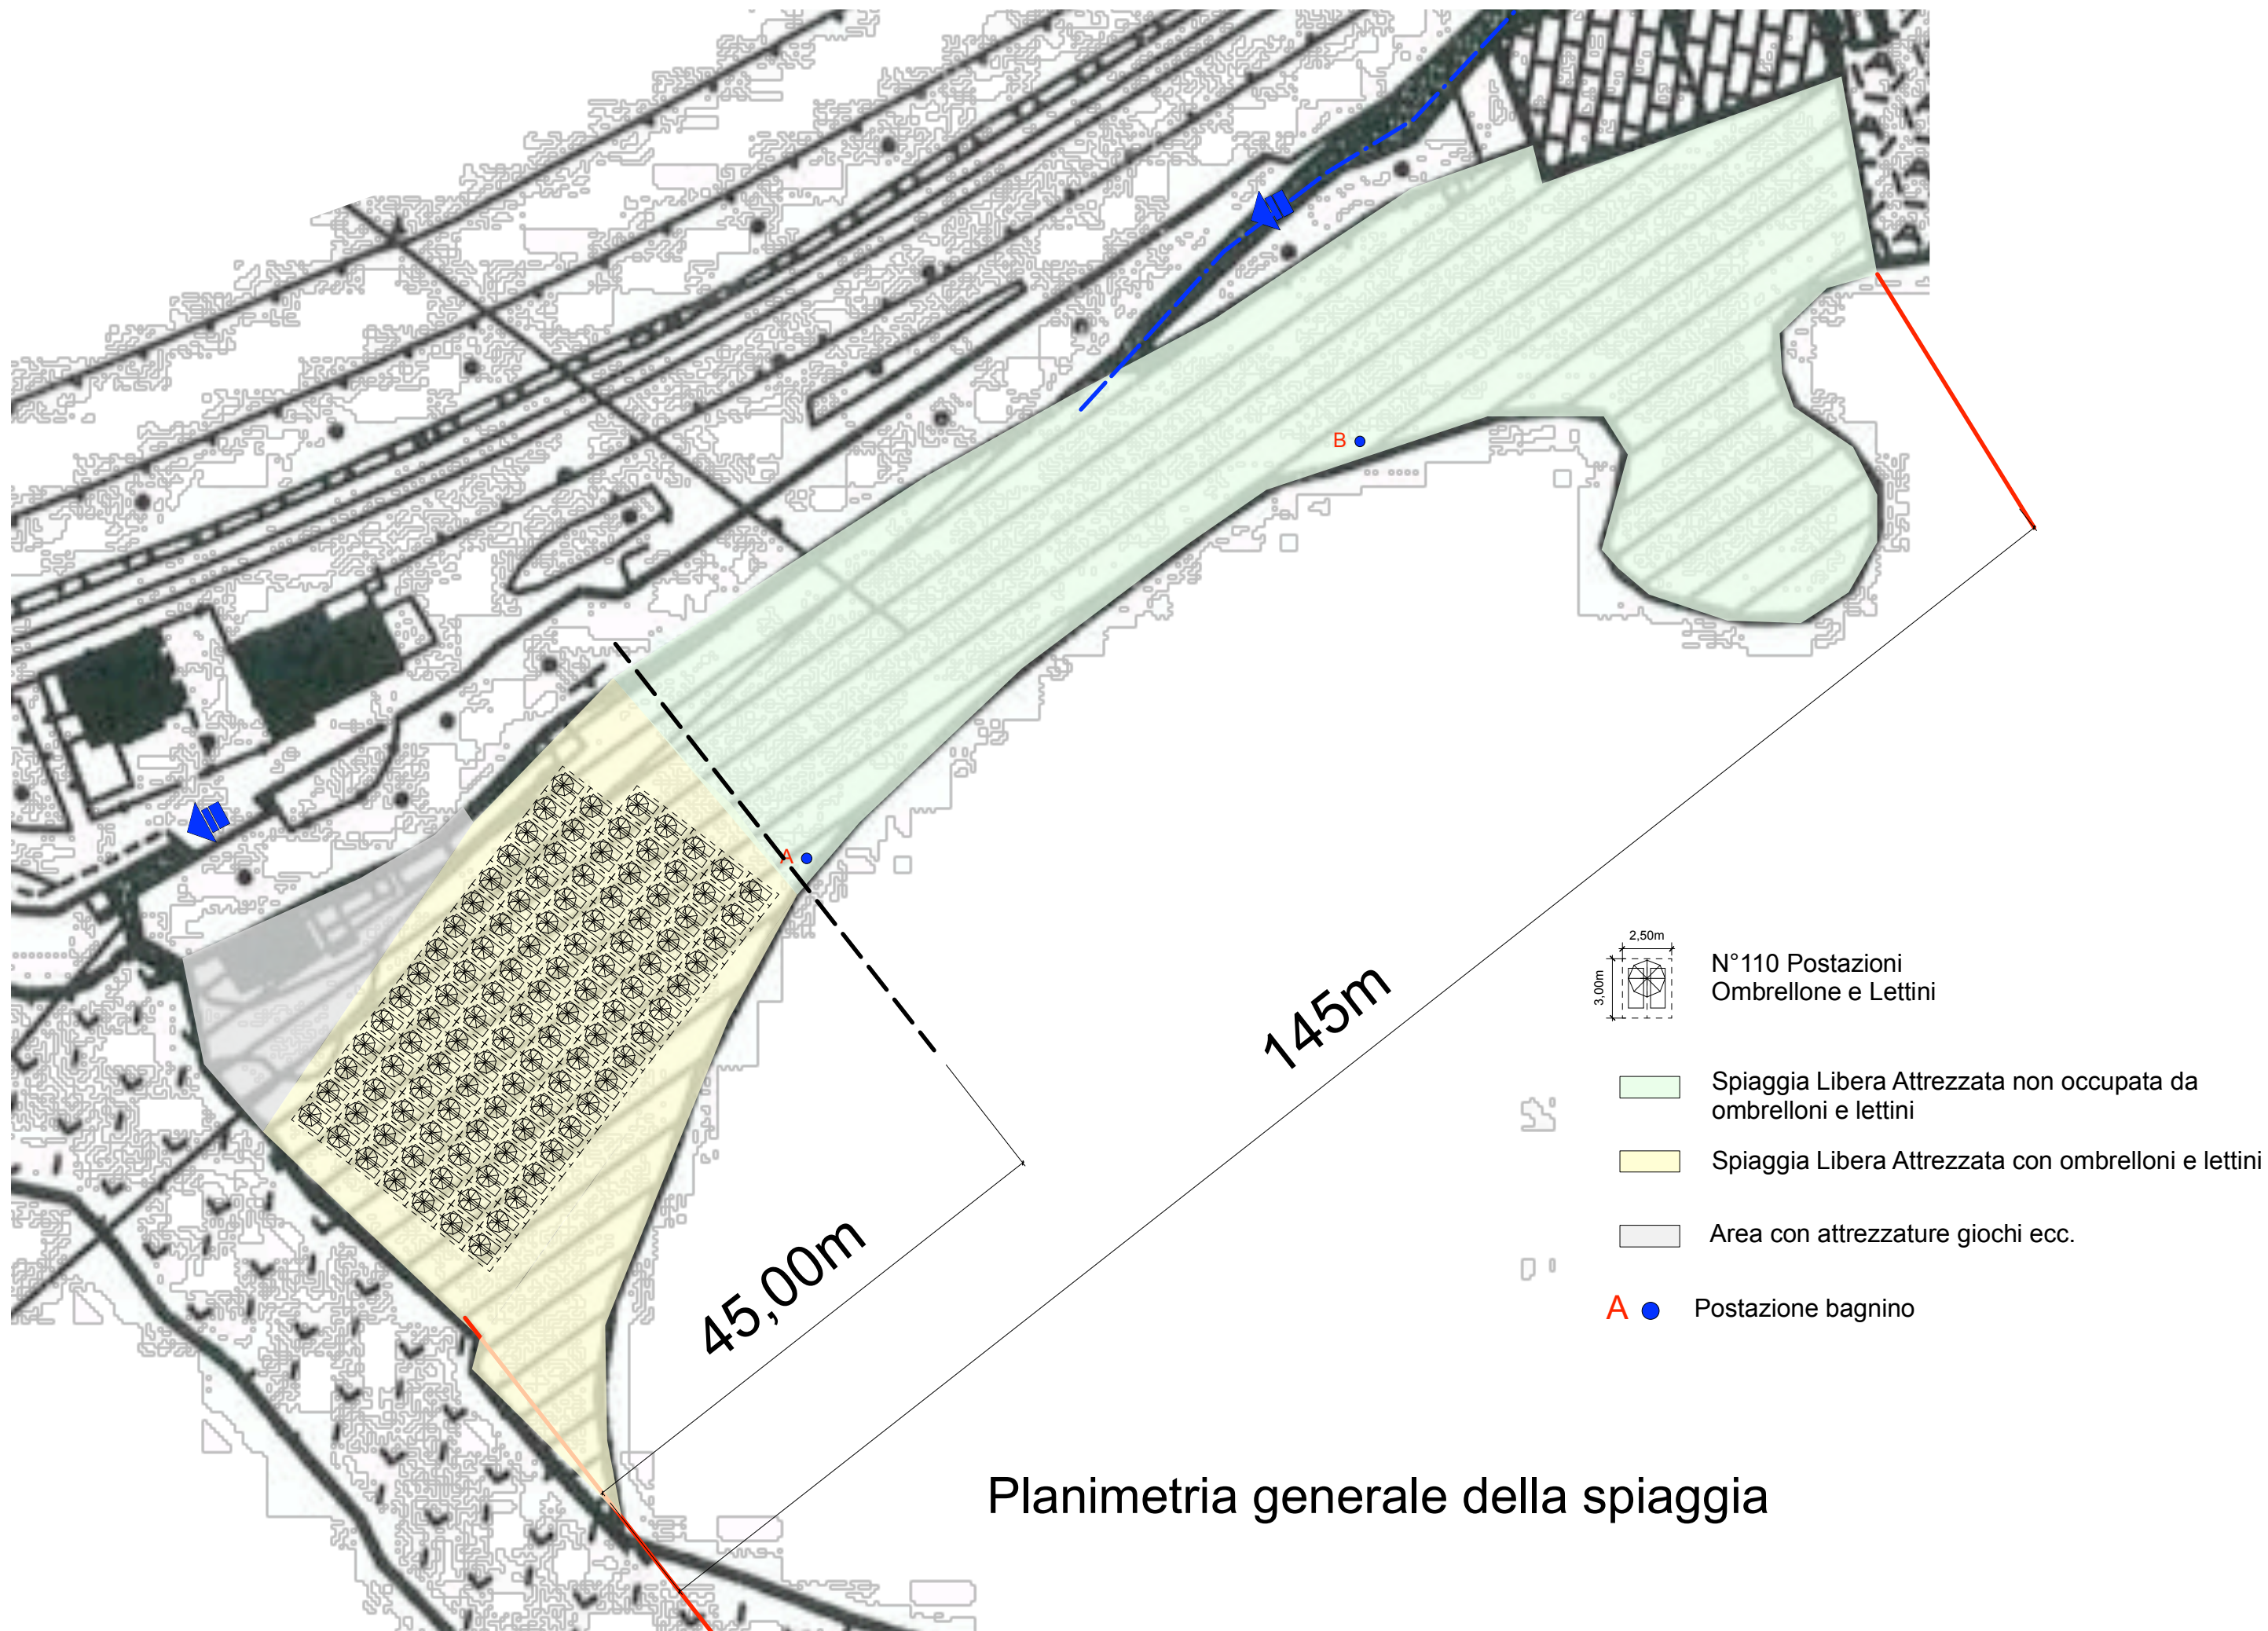


Planimetria generale della spiaggia

- A Chiosco Bar
- B Loc. Deposito
- C Loc. infermeria
- D Loc. Reception
- E Spogliatoio disabili (ml 1,80 x 1,80)
- F W.C. disabili (ml 1,80 x 1,80)
- G W.C. (ml 1,00 x 1,20)
- H Docce
- I n°6 Cabine (ml 1,00 x 1,00)
- L n°13 Cabine (ml 1,00 x 1,00)
- M Pergola Ombreggiante

Attrezzature locale Bar

- 1 Lavello doppia vasca
- 1 Lavello singola vasca
- 1 Bancone ripostiglio
- 2 Banconi frigo
- 1 Banco lavoro in acciaio
- 1 Cassettiera
- 1 Lavabicchieri
- 1 Macchina del ghiaccio
- 1 Frigo verticale
- 1 Cassettiera caffè
- 2 banconi in acciaio
- 2 pensili in acciaio
- 4 mensole in acciaio

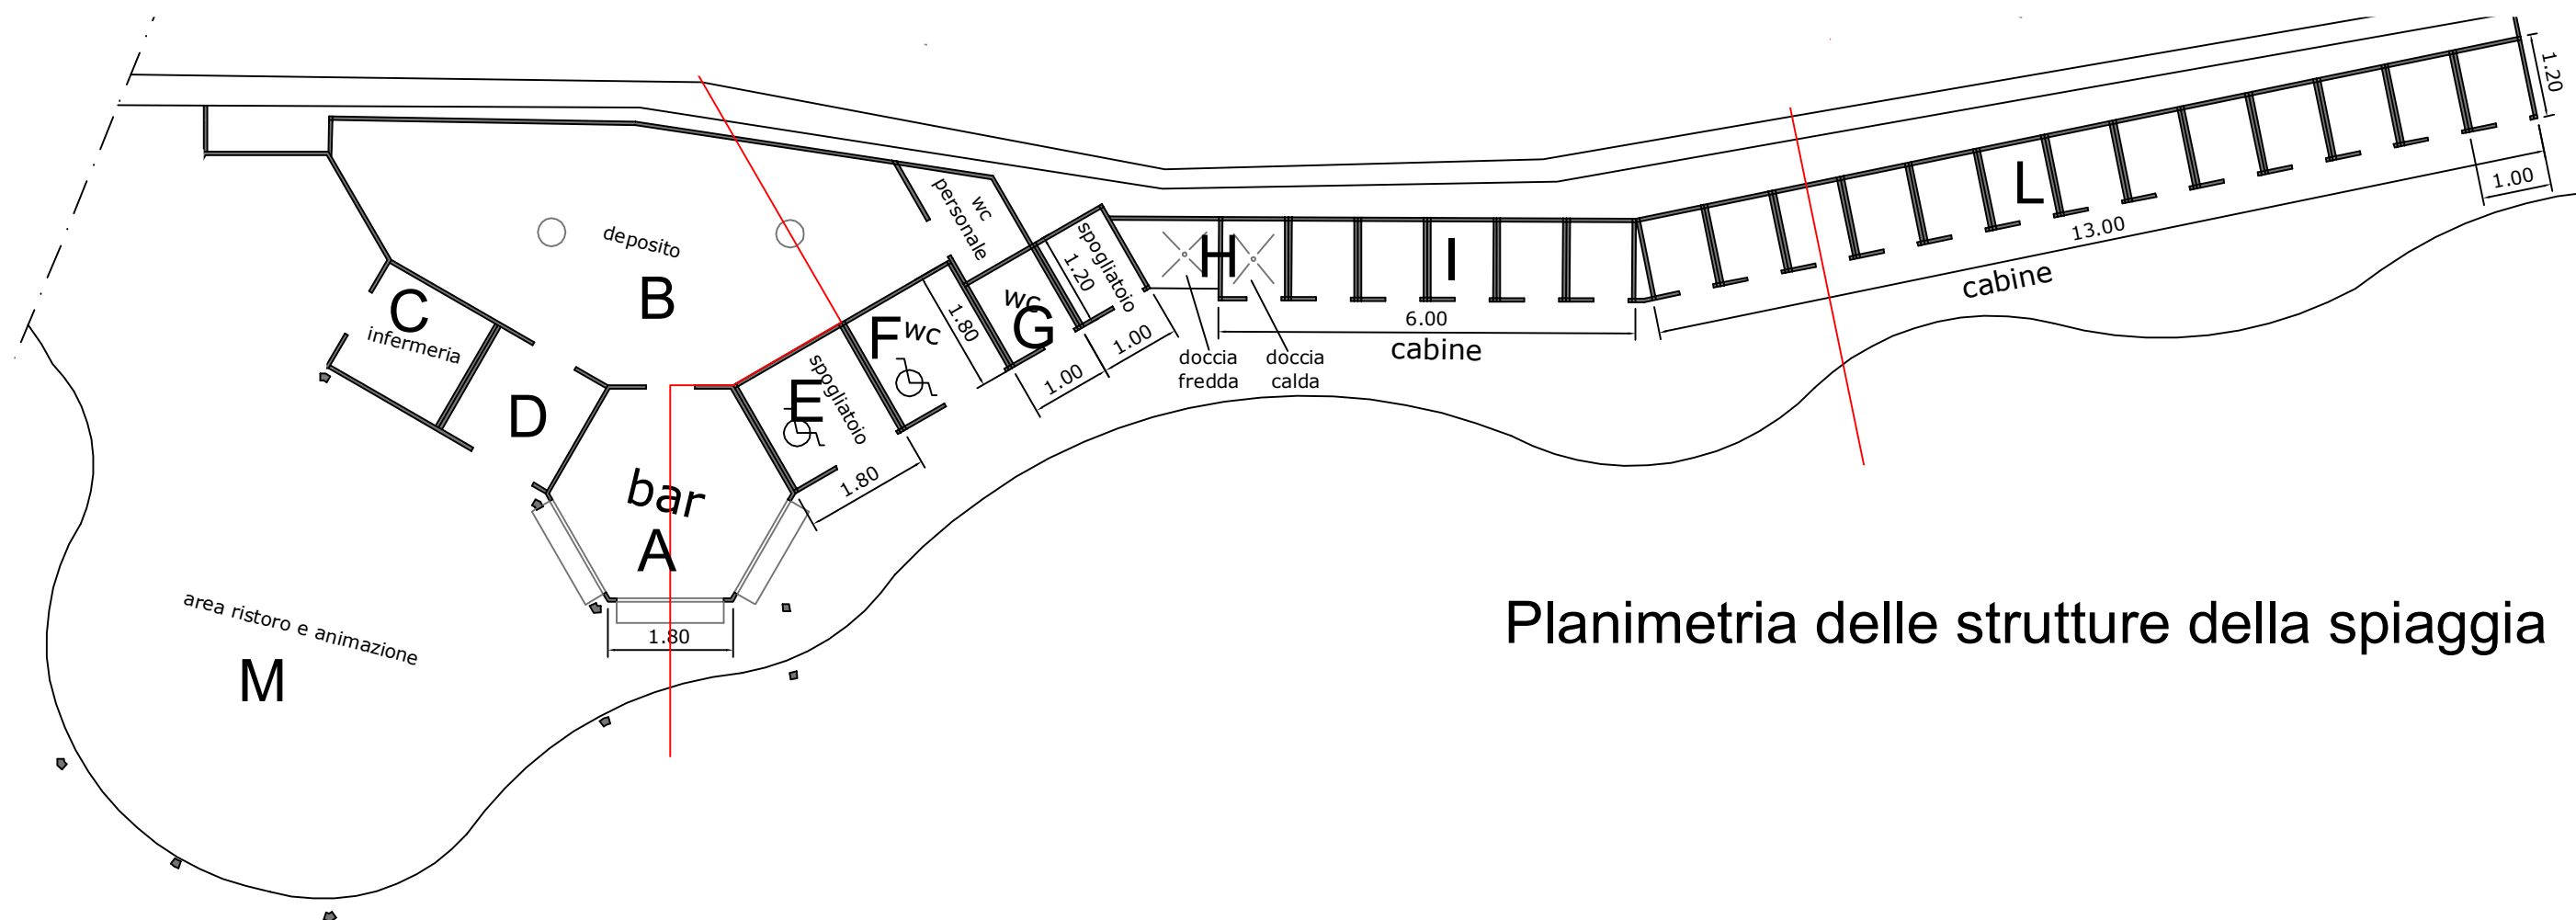

Planimetria delle strutture della spiaggia